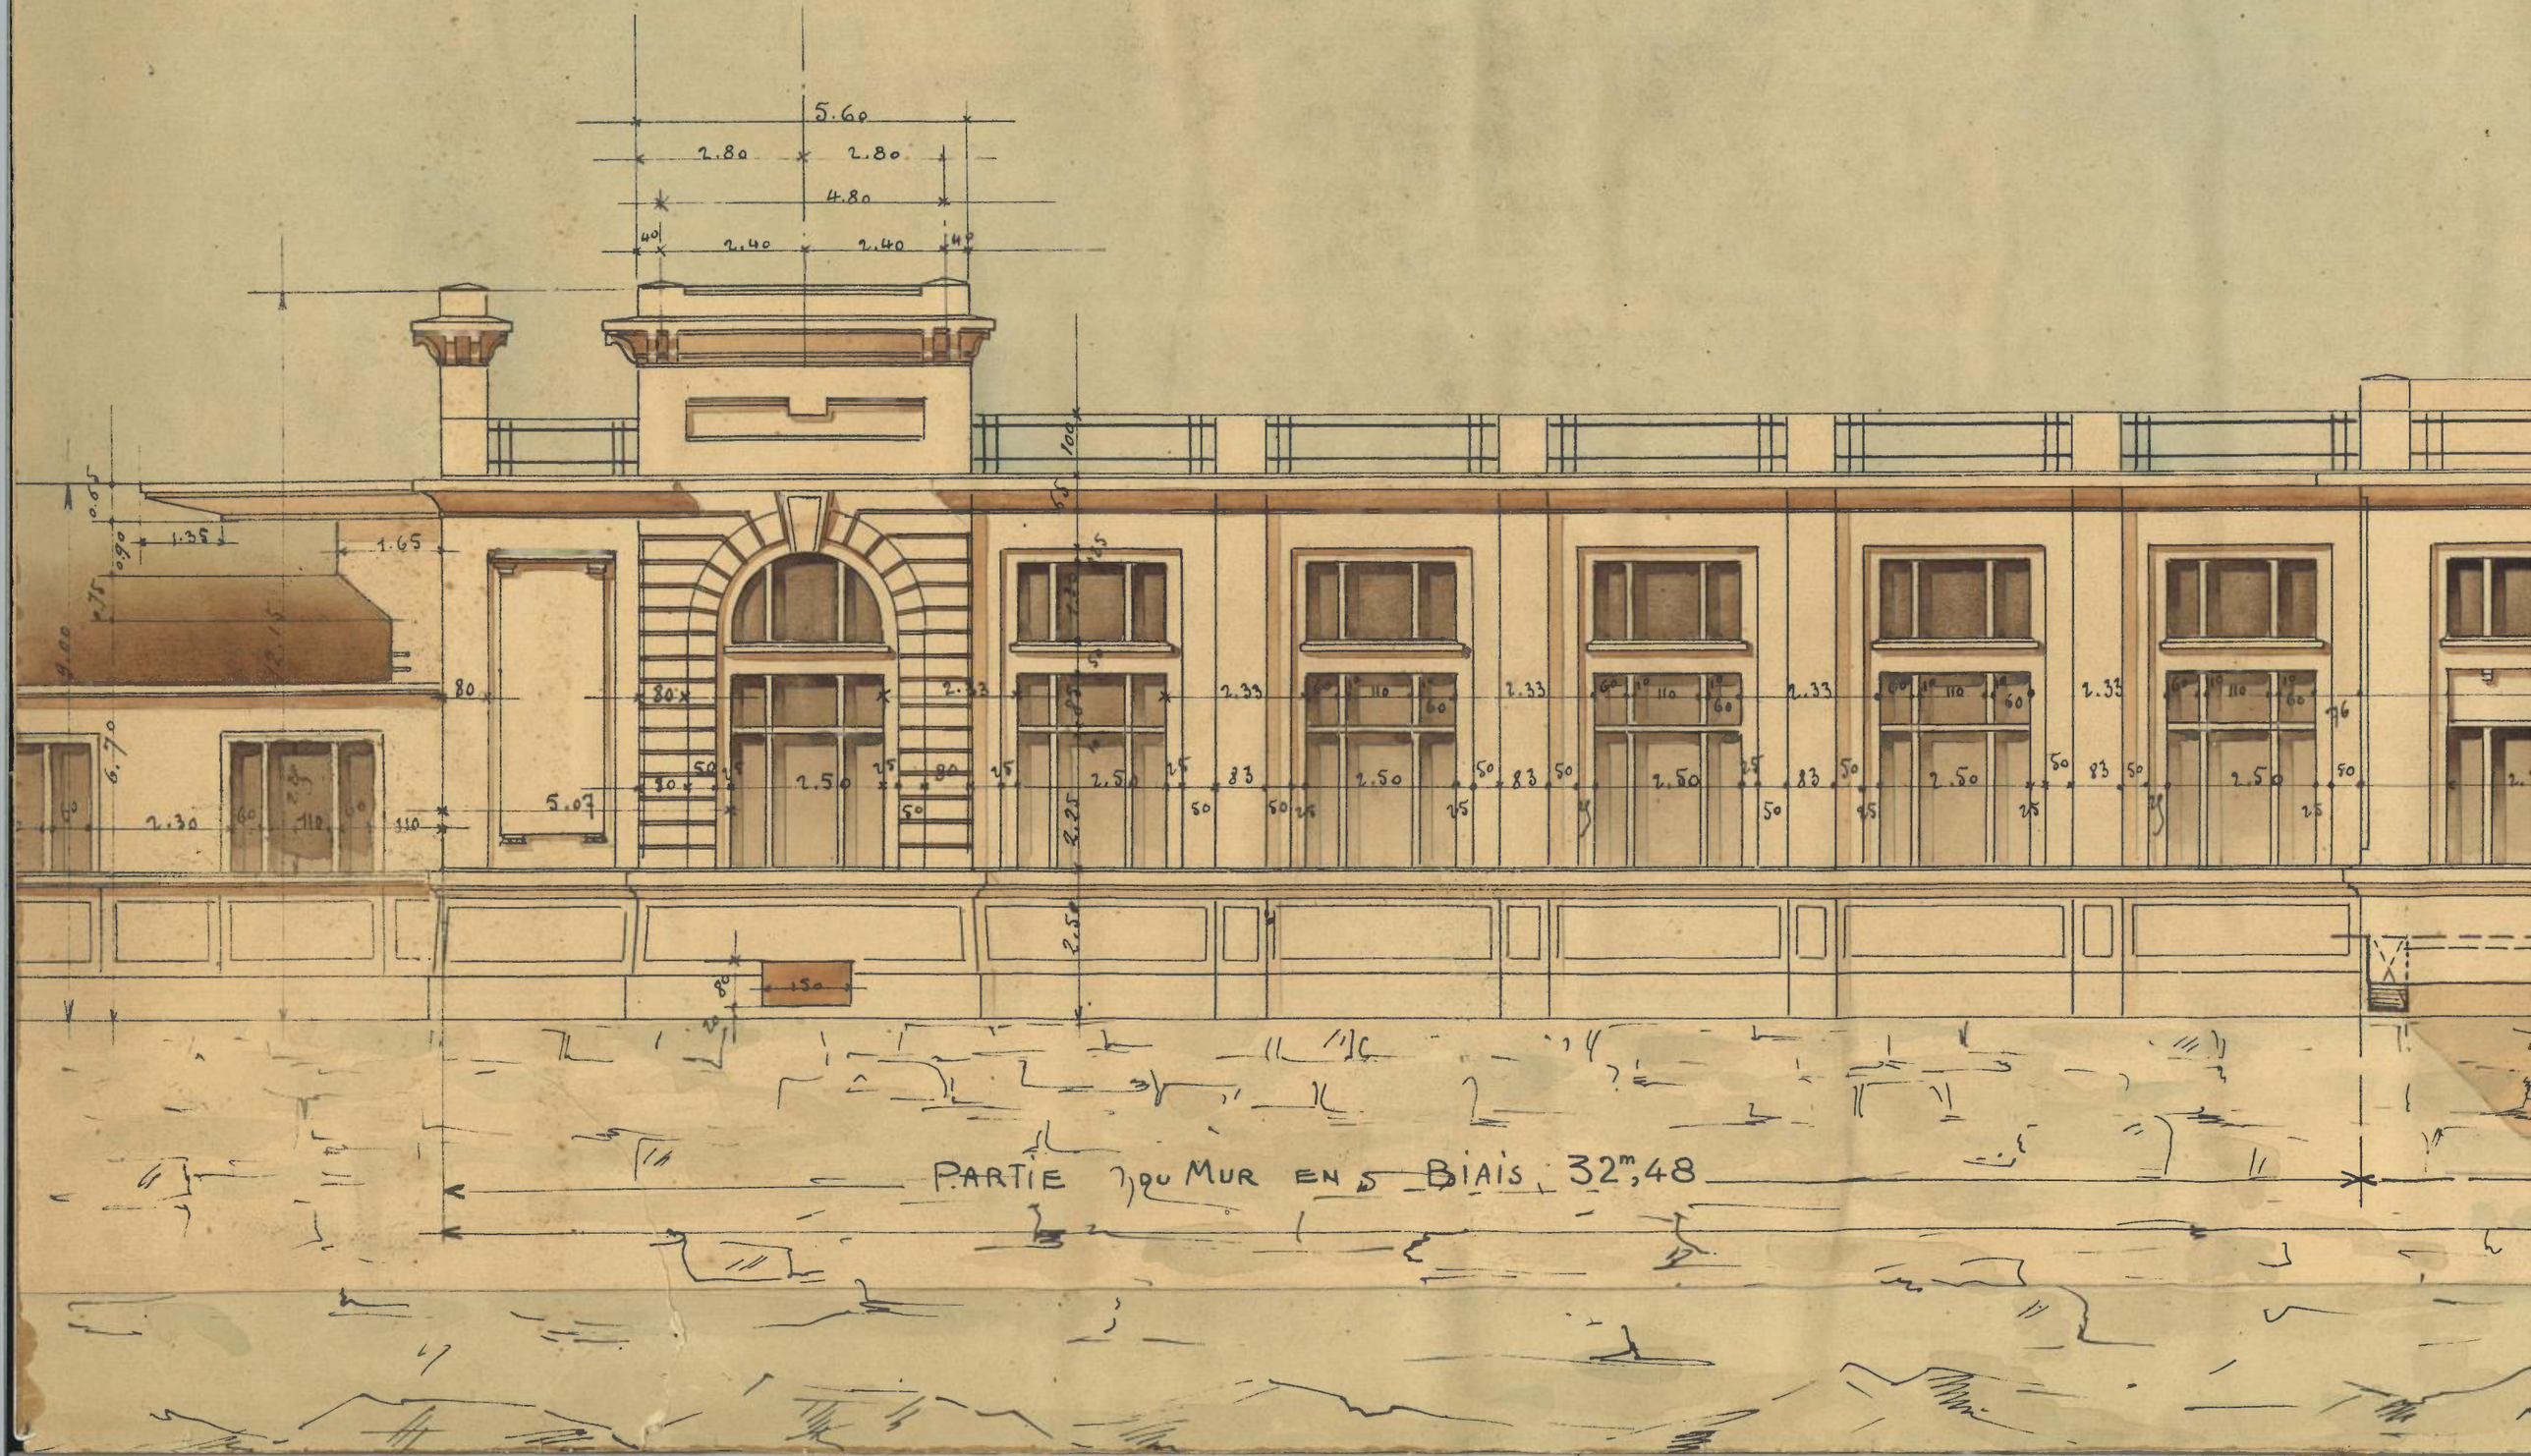
5.60
2.80
2.80
4.80
40
2.40
2.40
40
PARTIE DU MUR EN BIAIS 32m,48

# = Nouvelle Manutention =

## = Façade sur la Volane =

= Echelle

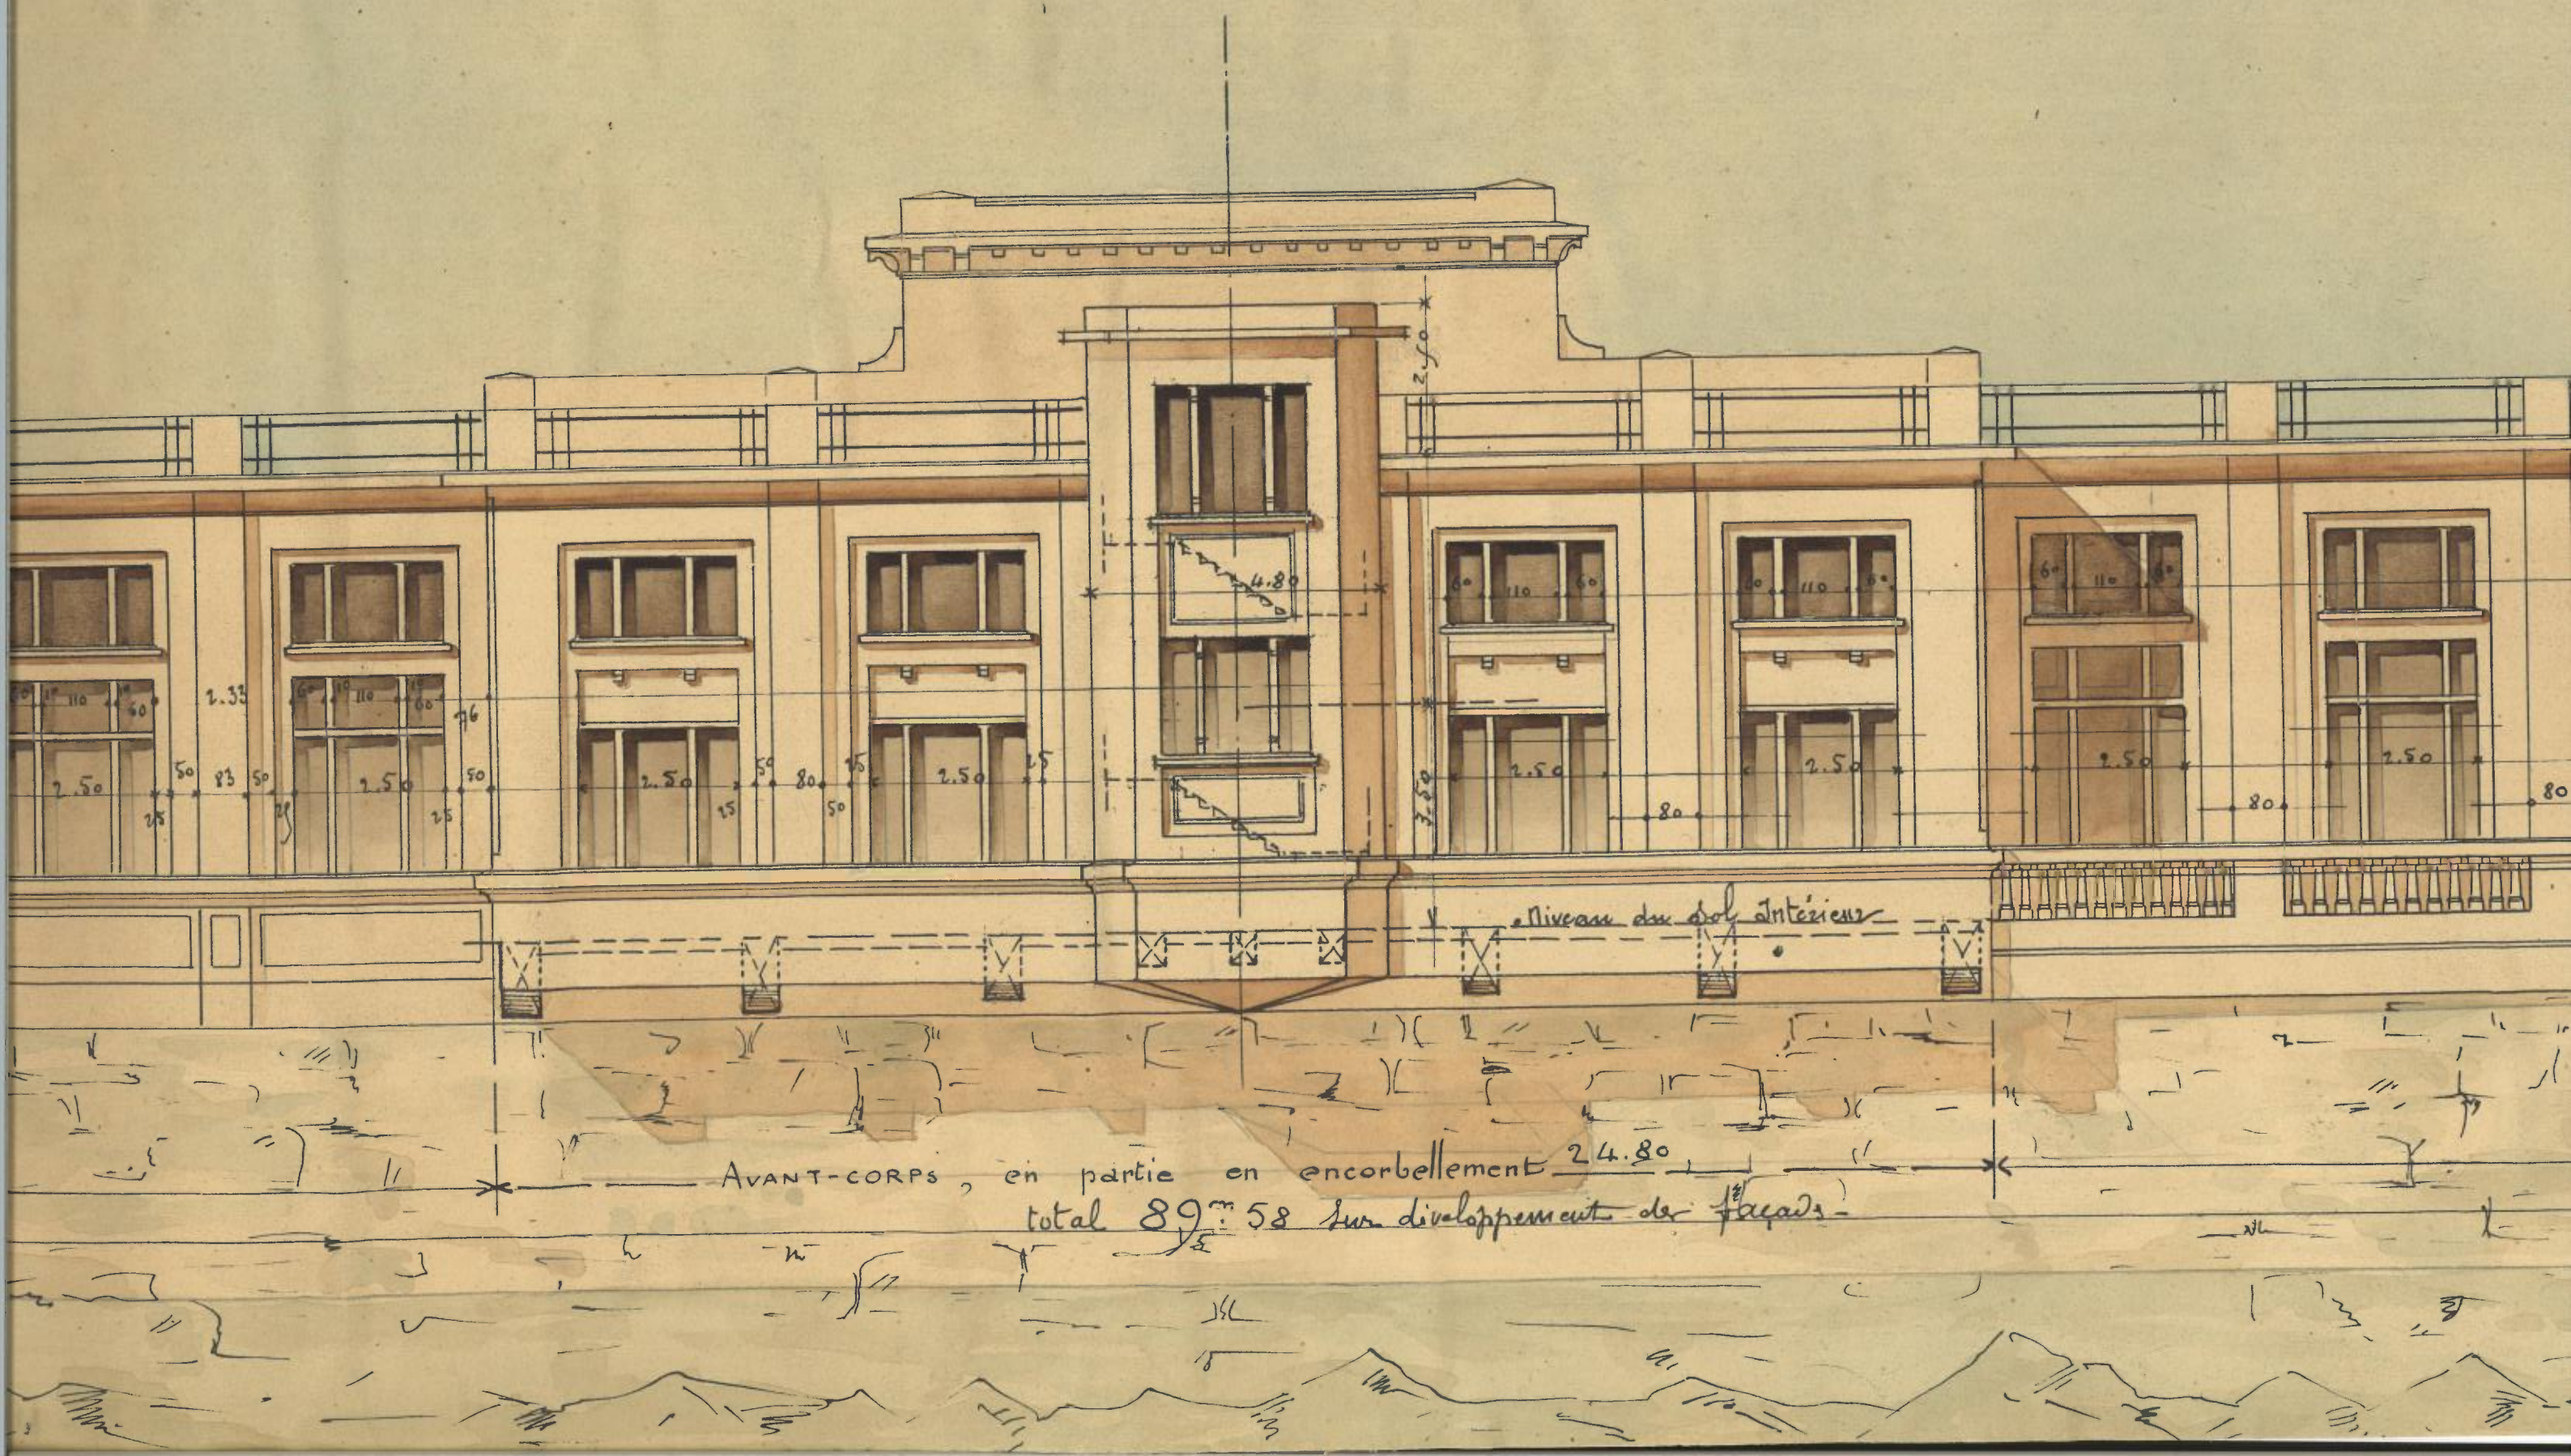


Avant-corps, en partie en encorbellement 24.80

total 89m.58 sur développement de façade

BUREAU DE CONSTRUCTION
N° 1317
Le 24/5/23
LYON
96, COURS GAMBETTA
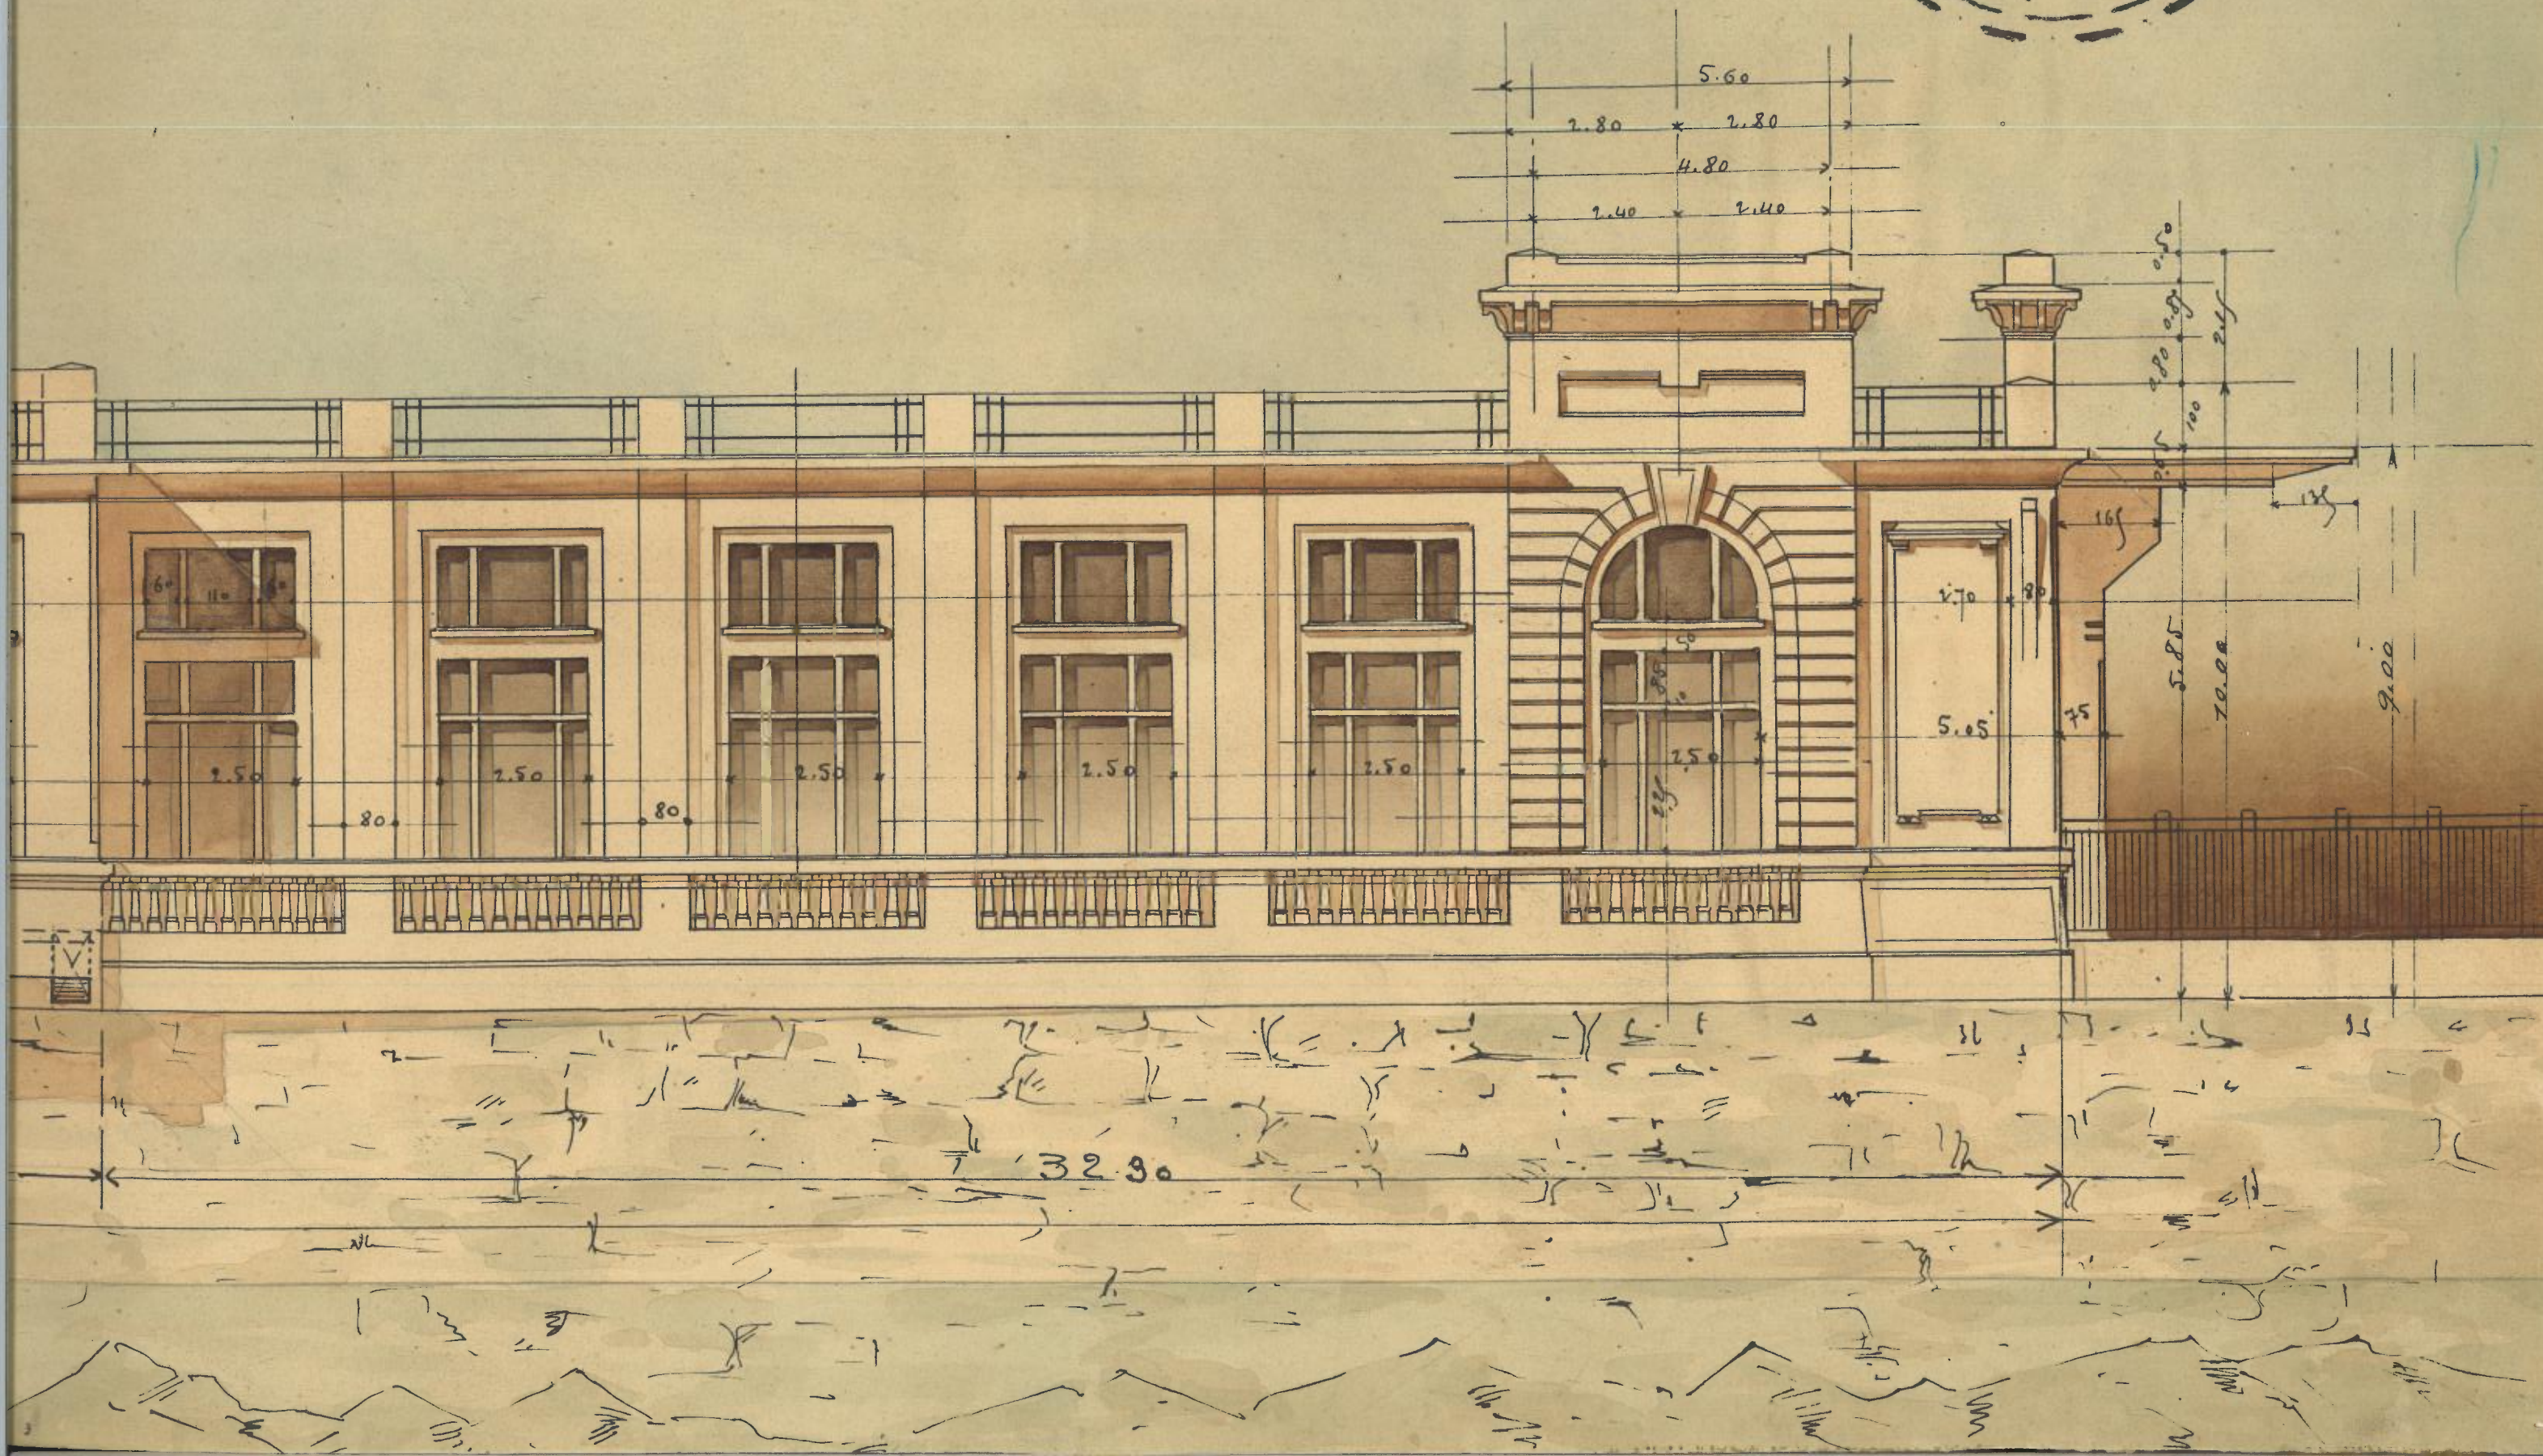
= ECHELLE 0.01 p.m. =