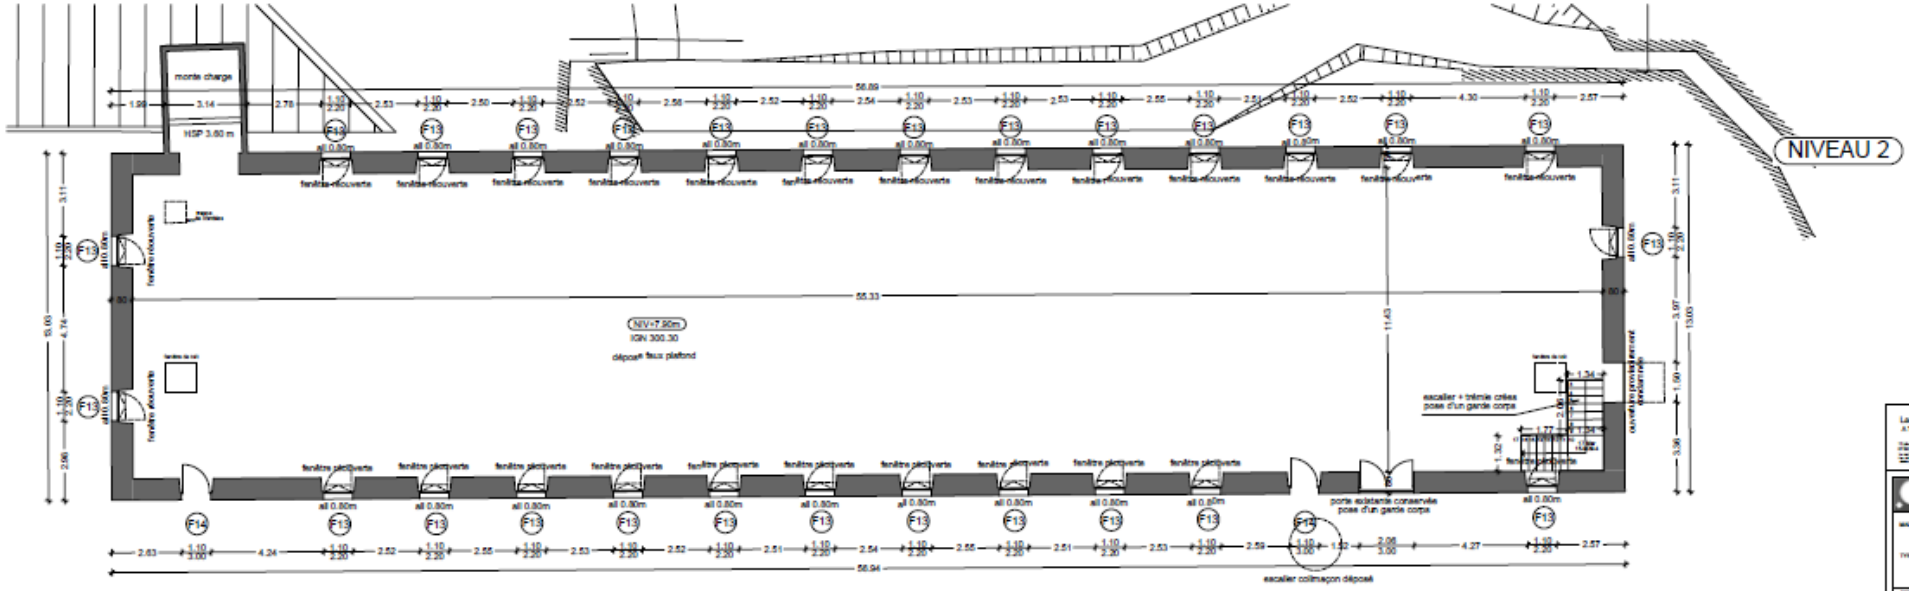
NIVEAU 2
monte charge
HSP 3.60 m
fenêtre réouverte
fenêtre pivotante
all 0.80m
NIV+7.90m
IGN 300.30
dépose faux plafond
escalier + trémie créés
pose d'un garde corps
porte existante conservée
pose d'un garde corps
escalier colimaçon déposé
56.89
55.33
56.94
11.43
13.03
3.11
4.74
2.96
3.97
1.50
3.36

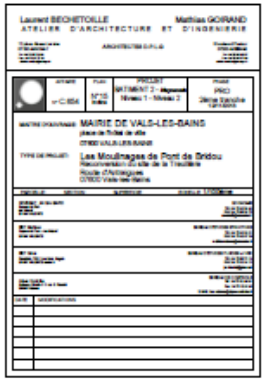
Laurent BECHETOILLE
Mathias GOIRAND
ATELIER D'ARCHITECTURE ET D'INGENIERIE
MAIRIE DE VALS-LES-BAINS
Les Moulinages de Pont de Bridou